


PIANTA 2P




PIANTA 1P

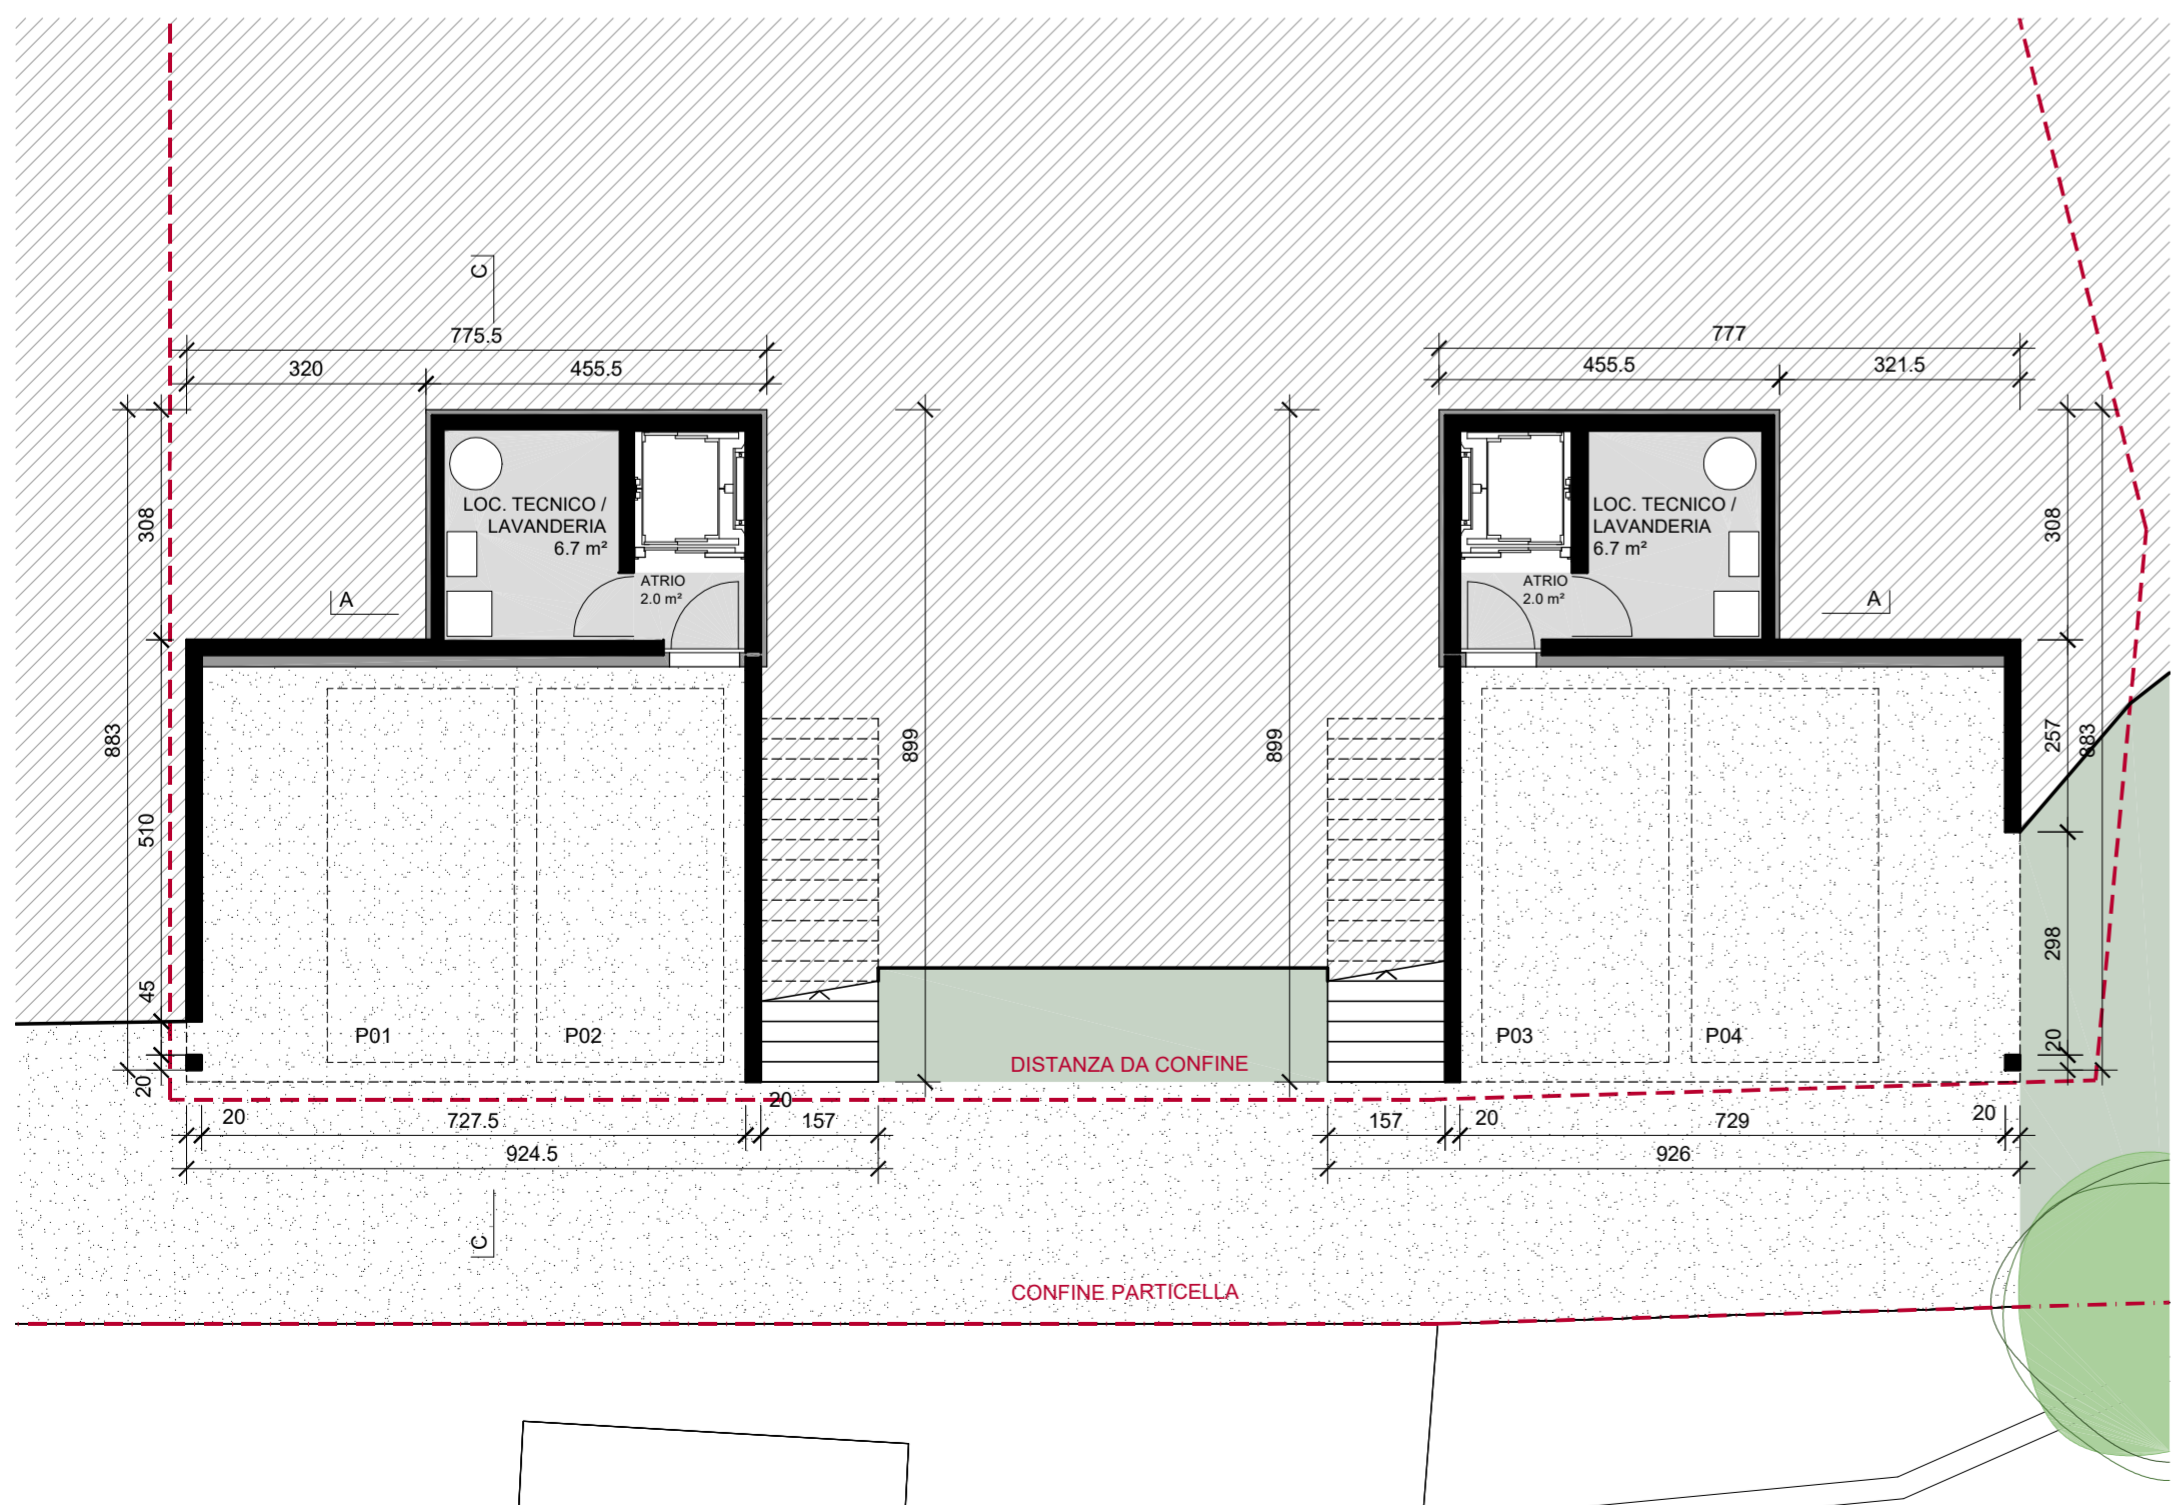


PIANTA -1




PIANTA PT

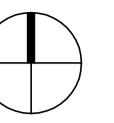


PLANIMETRIA 1:500

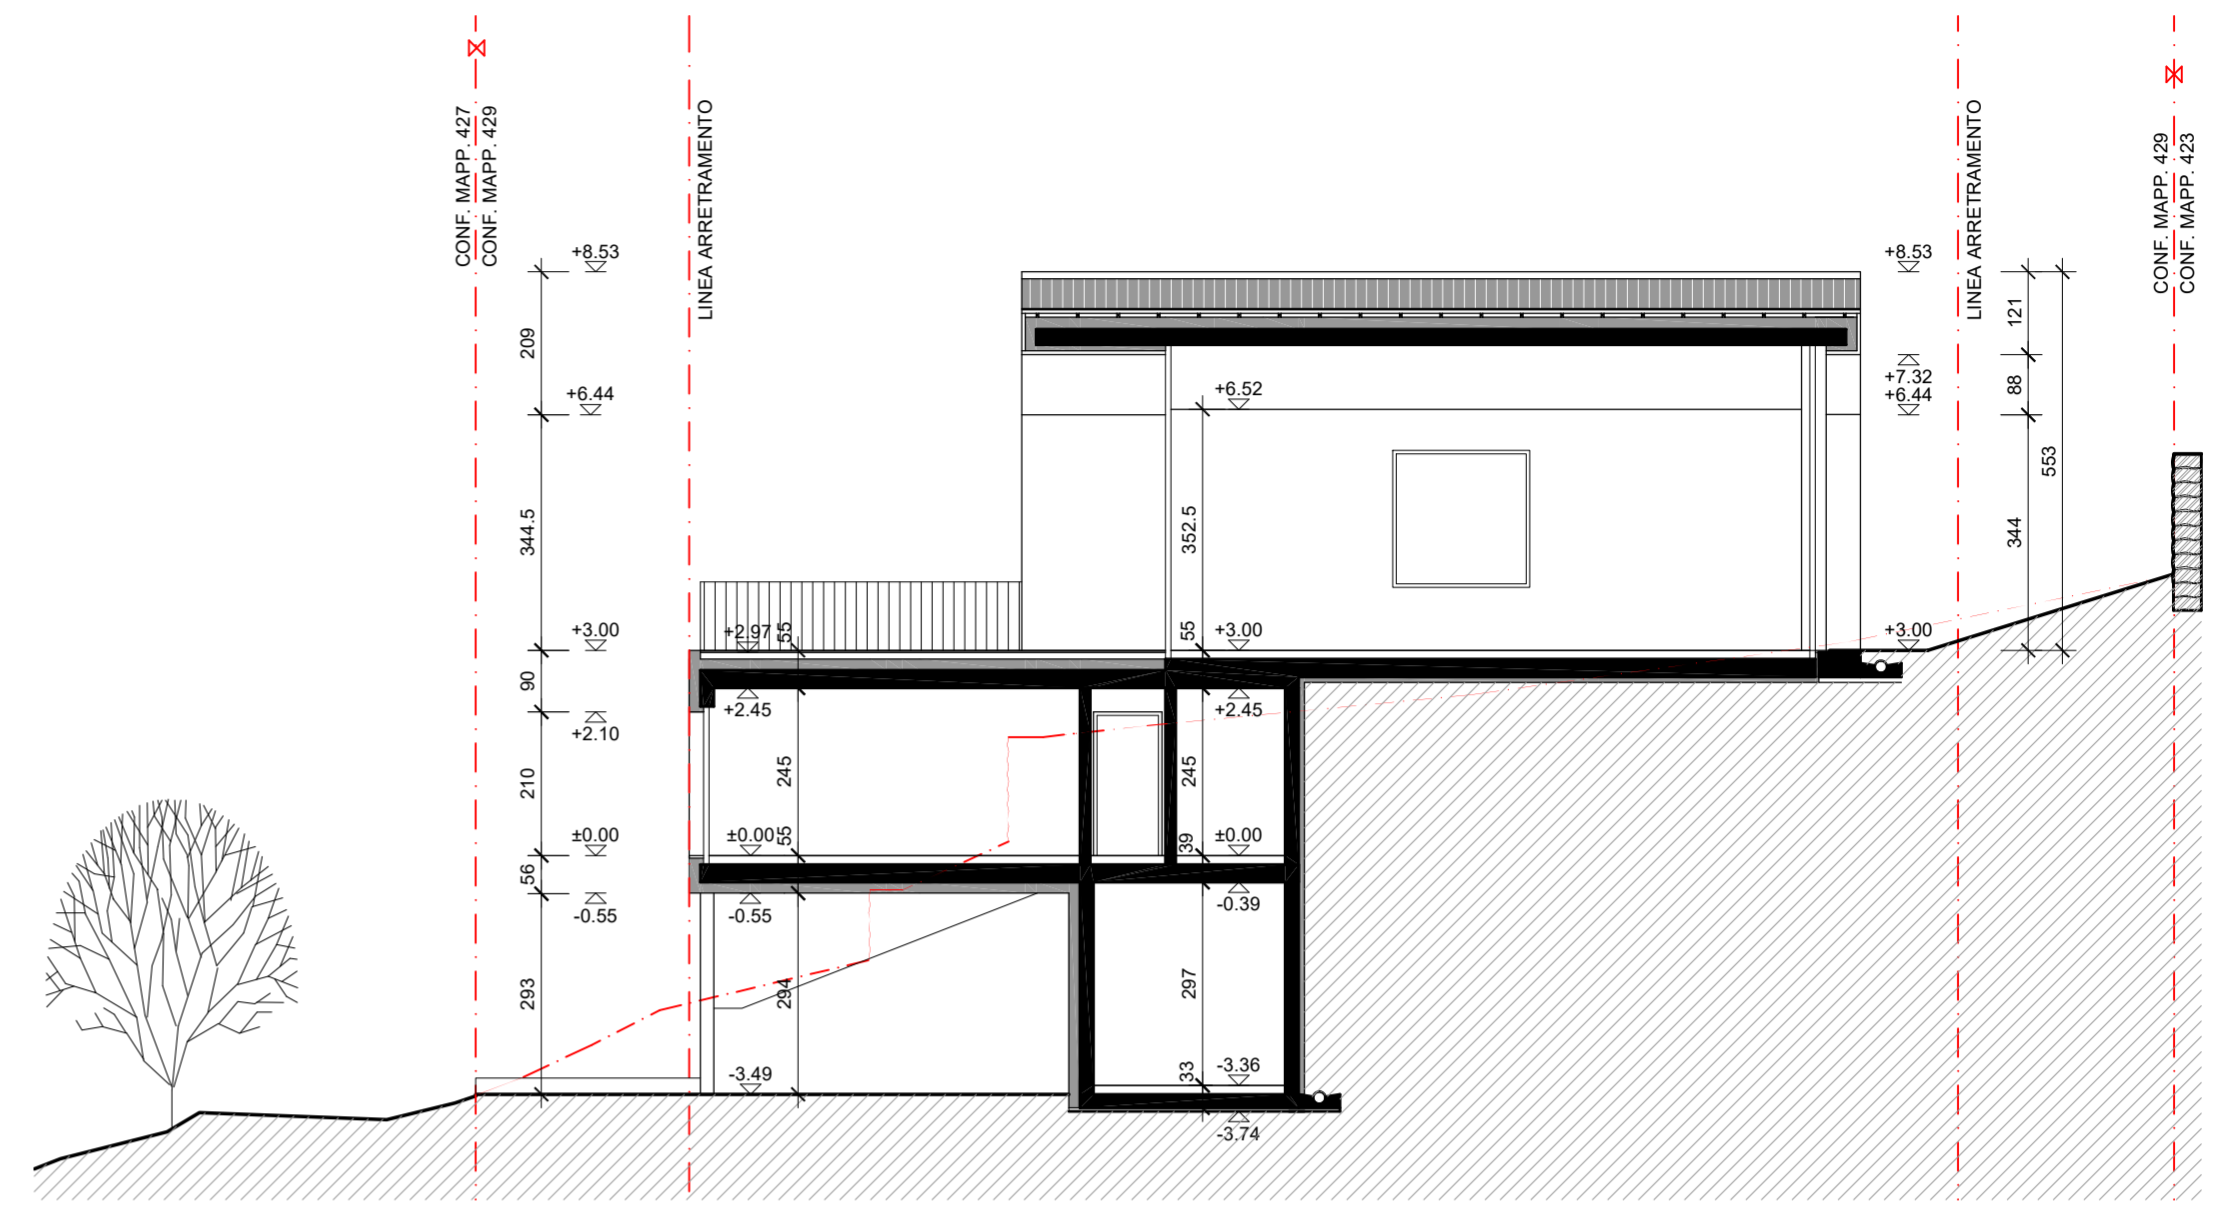

SEZIONE CC - EDIFICIO 2

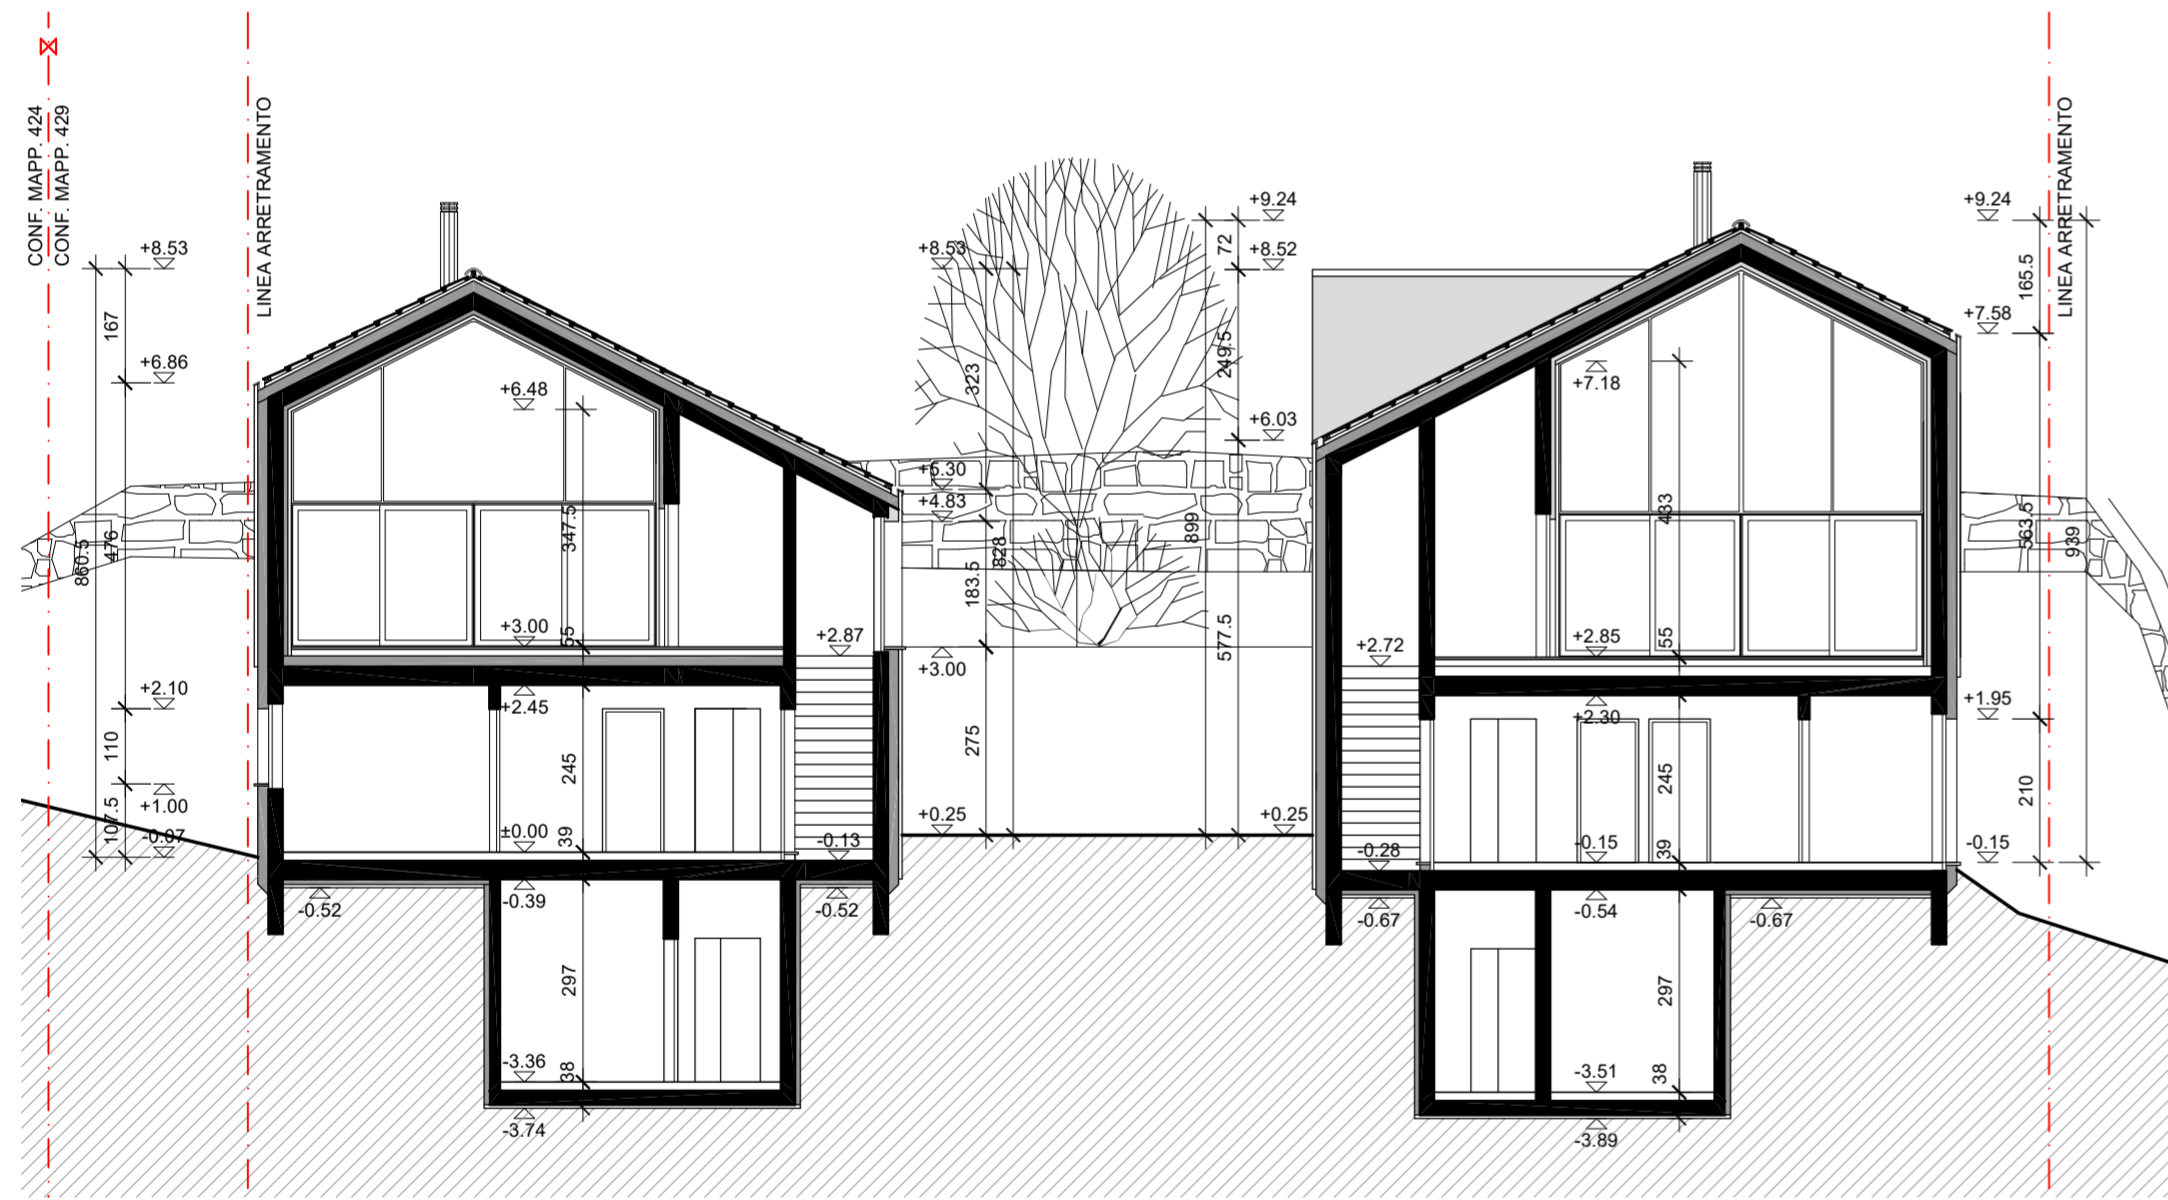


SEZIONE A-A

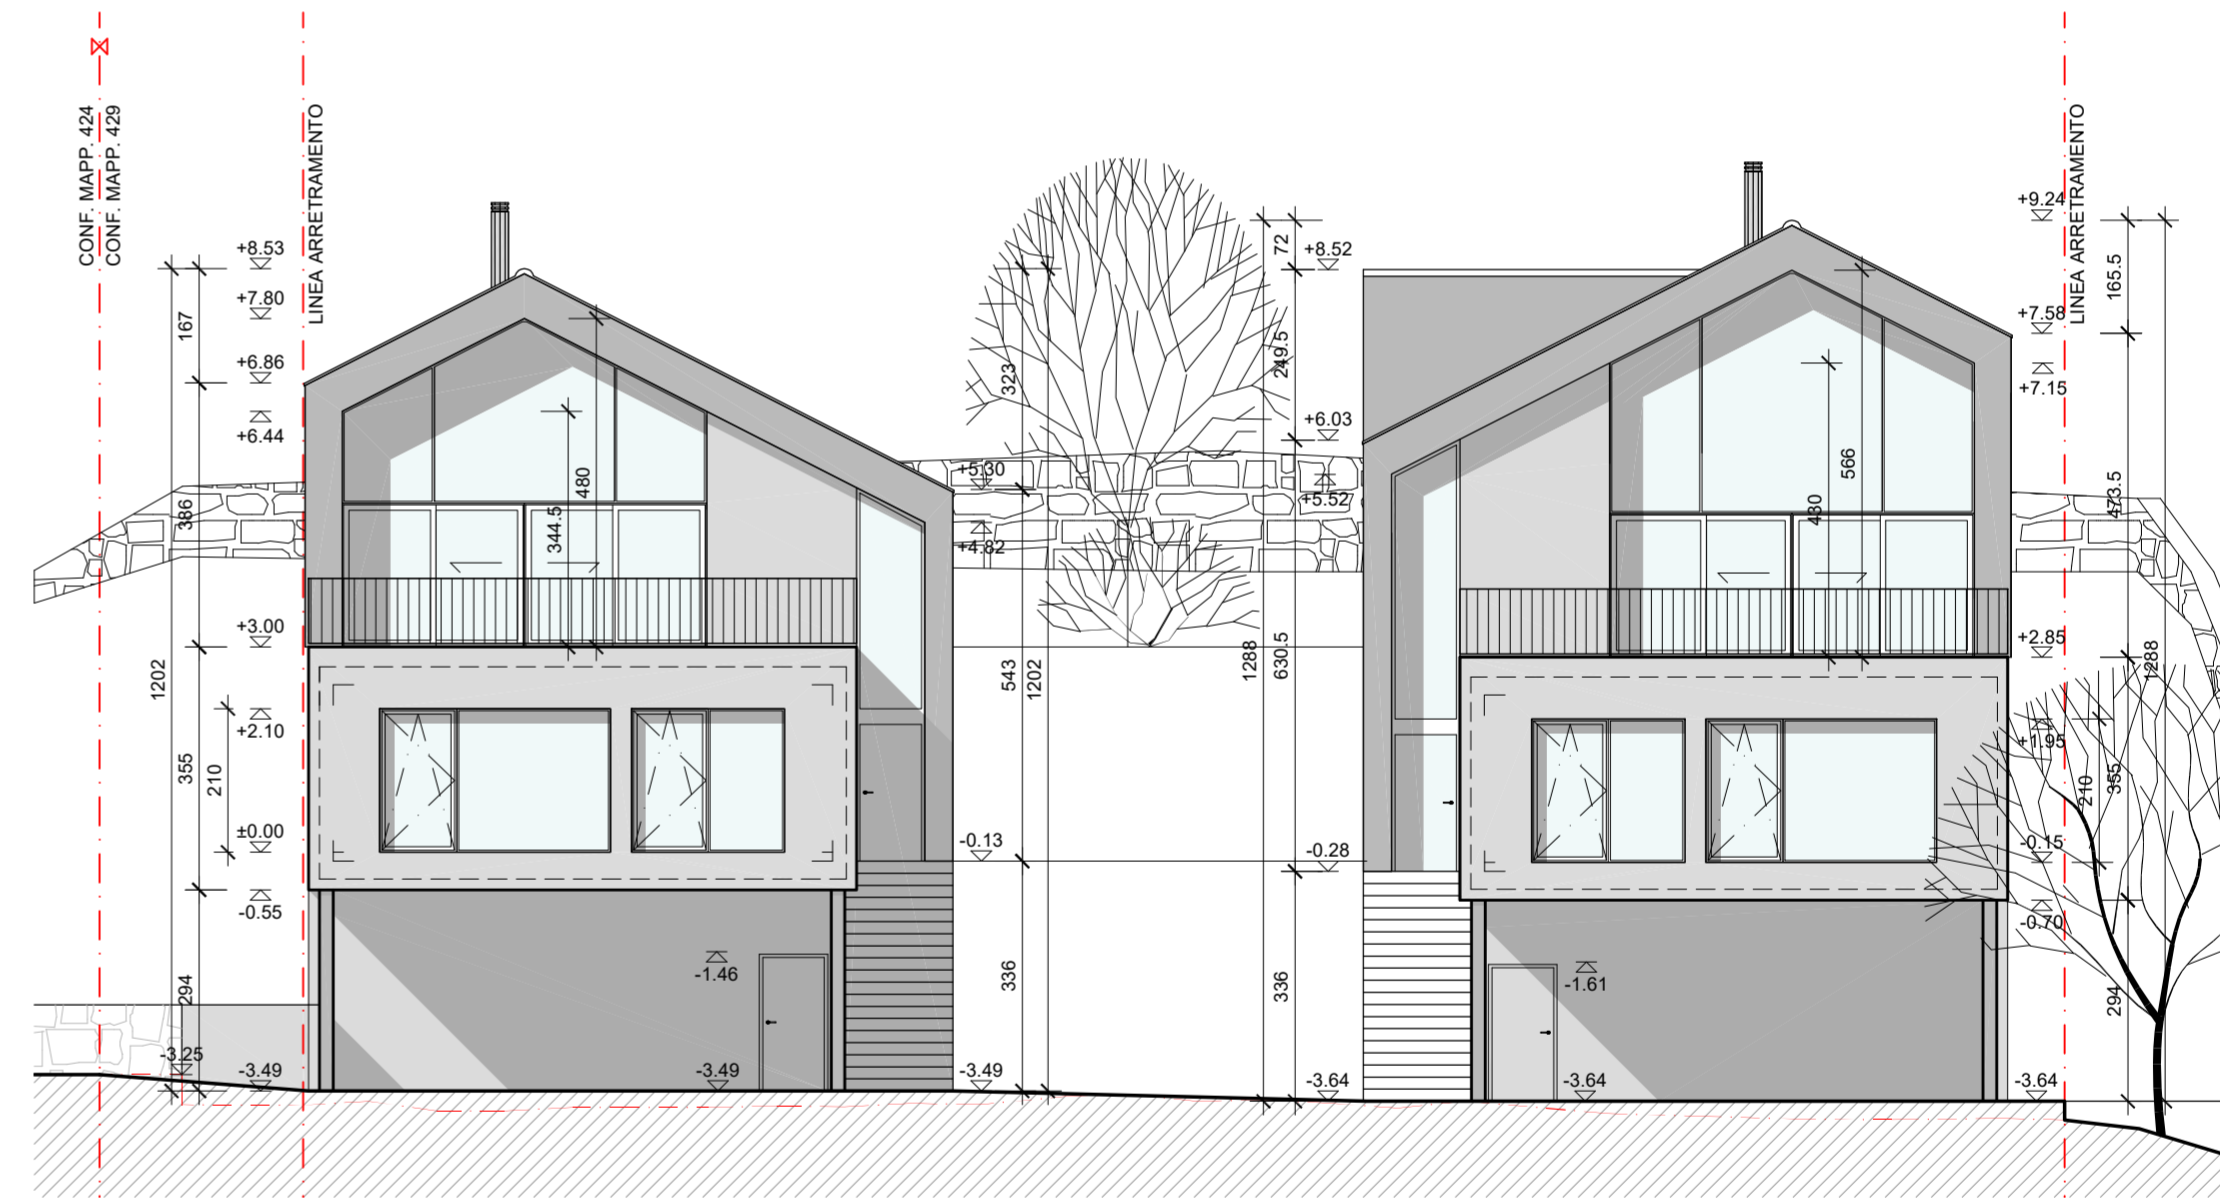

SEZIONE B-B

FACCIATA EST

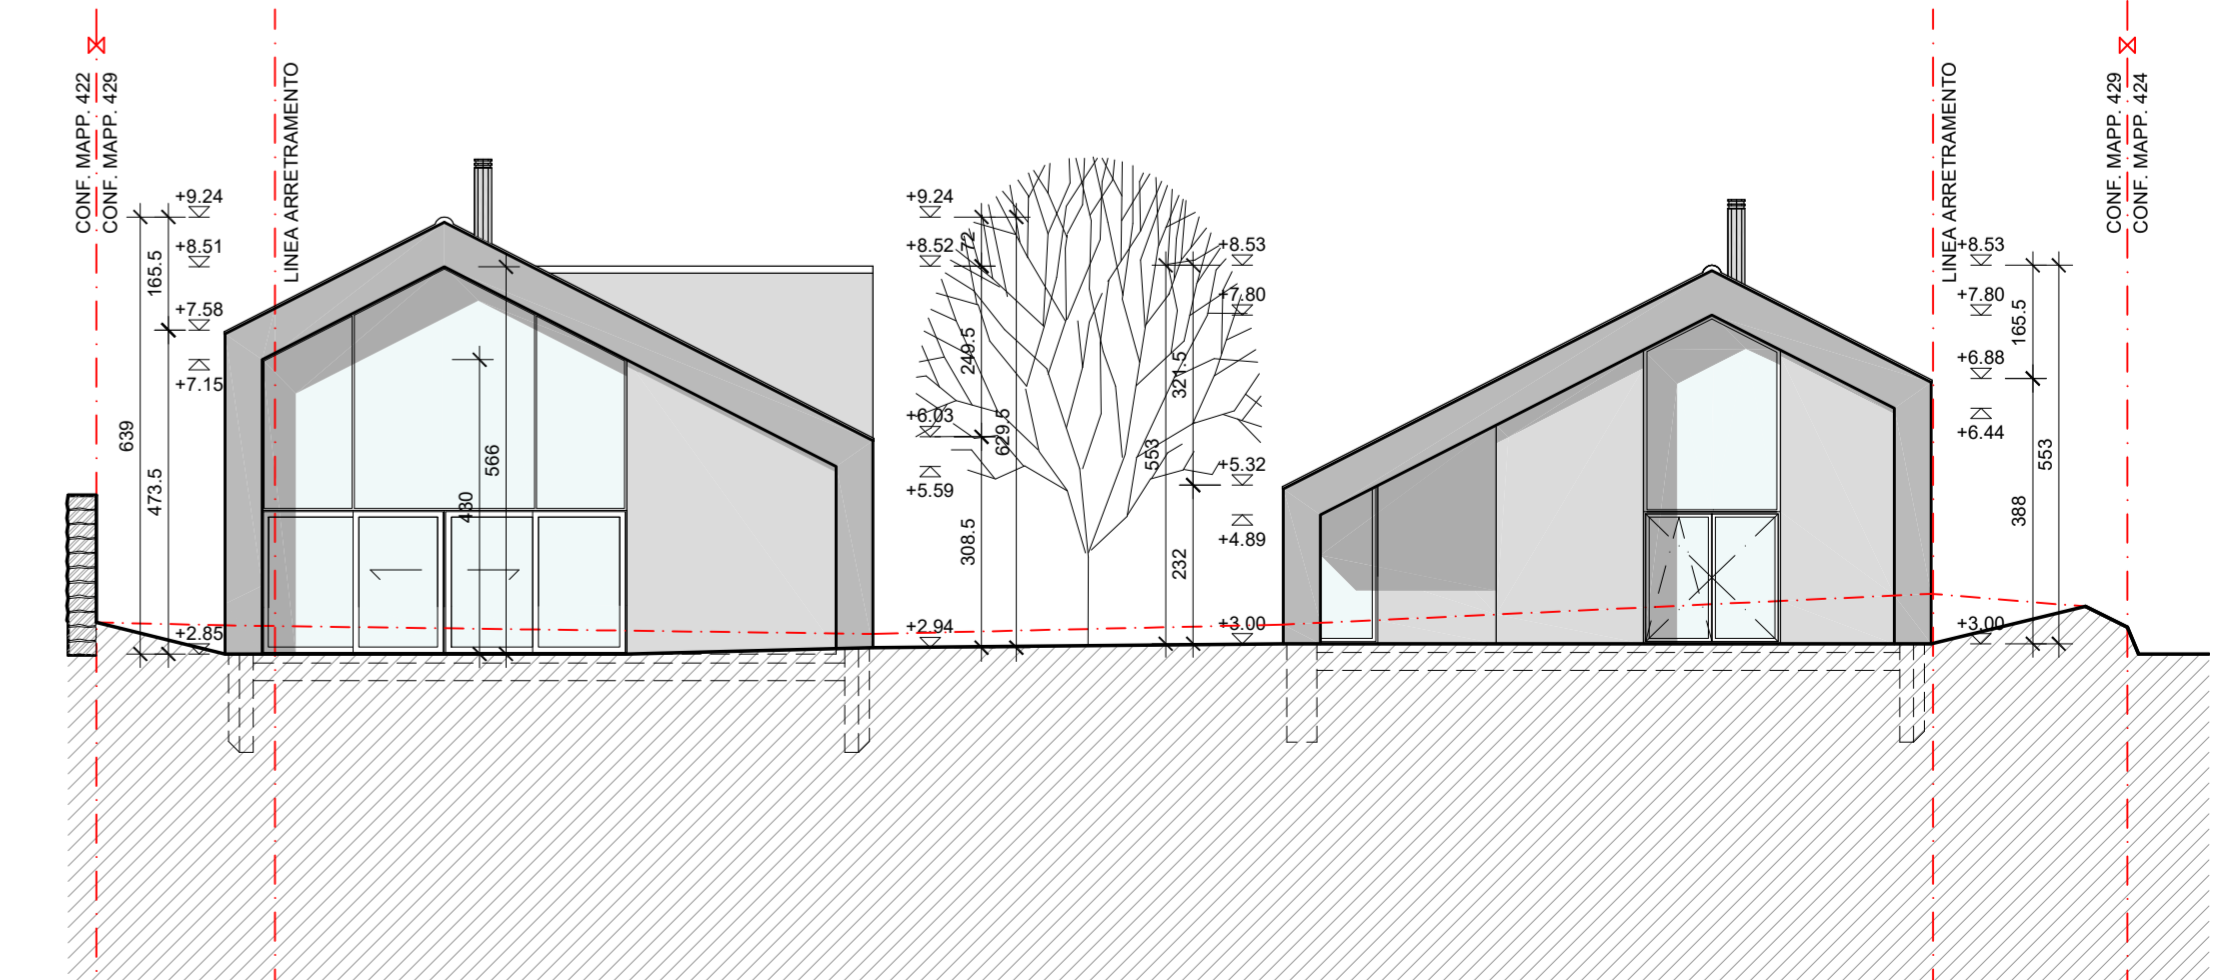

FACCIATA OVEST

--- CONFINO PARTICELLA


--- DISTANZA DA CONFINO

■ MURATURA


■ ISOLAMENTO

DEMOLIZIONE


▨ ESISTENTE

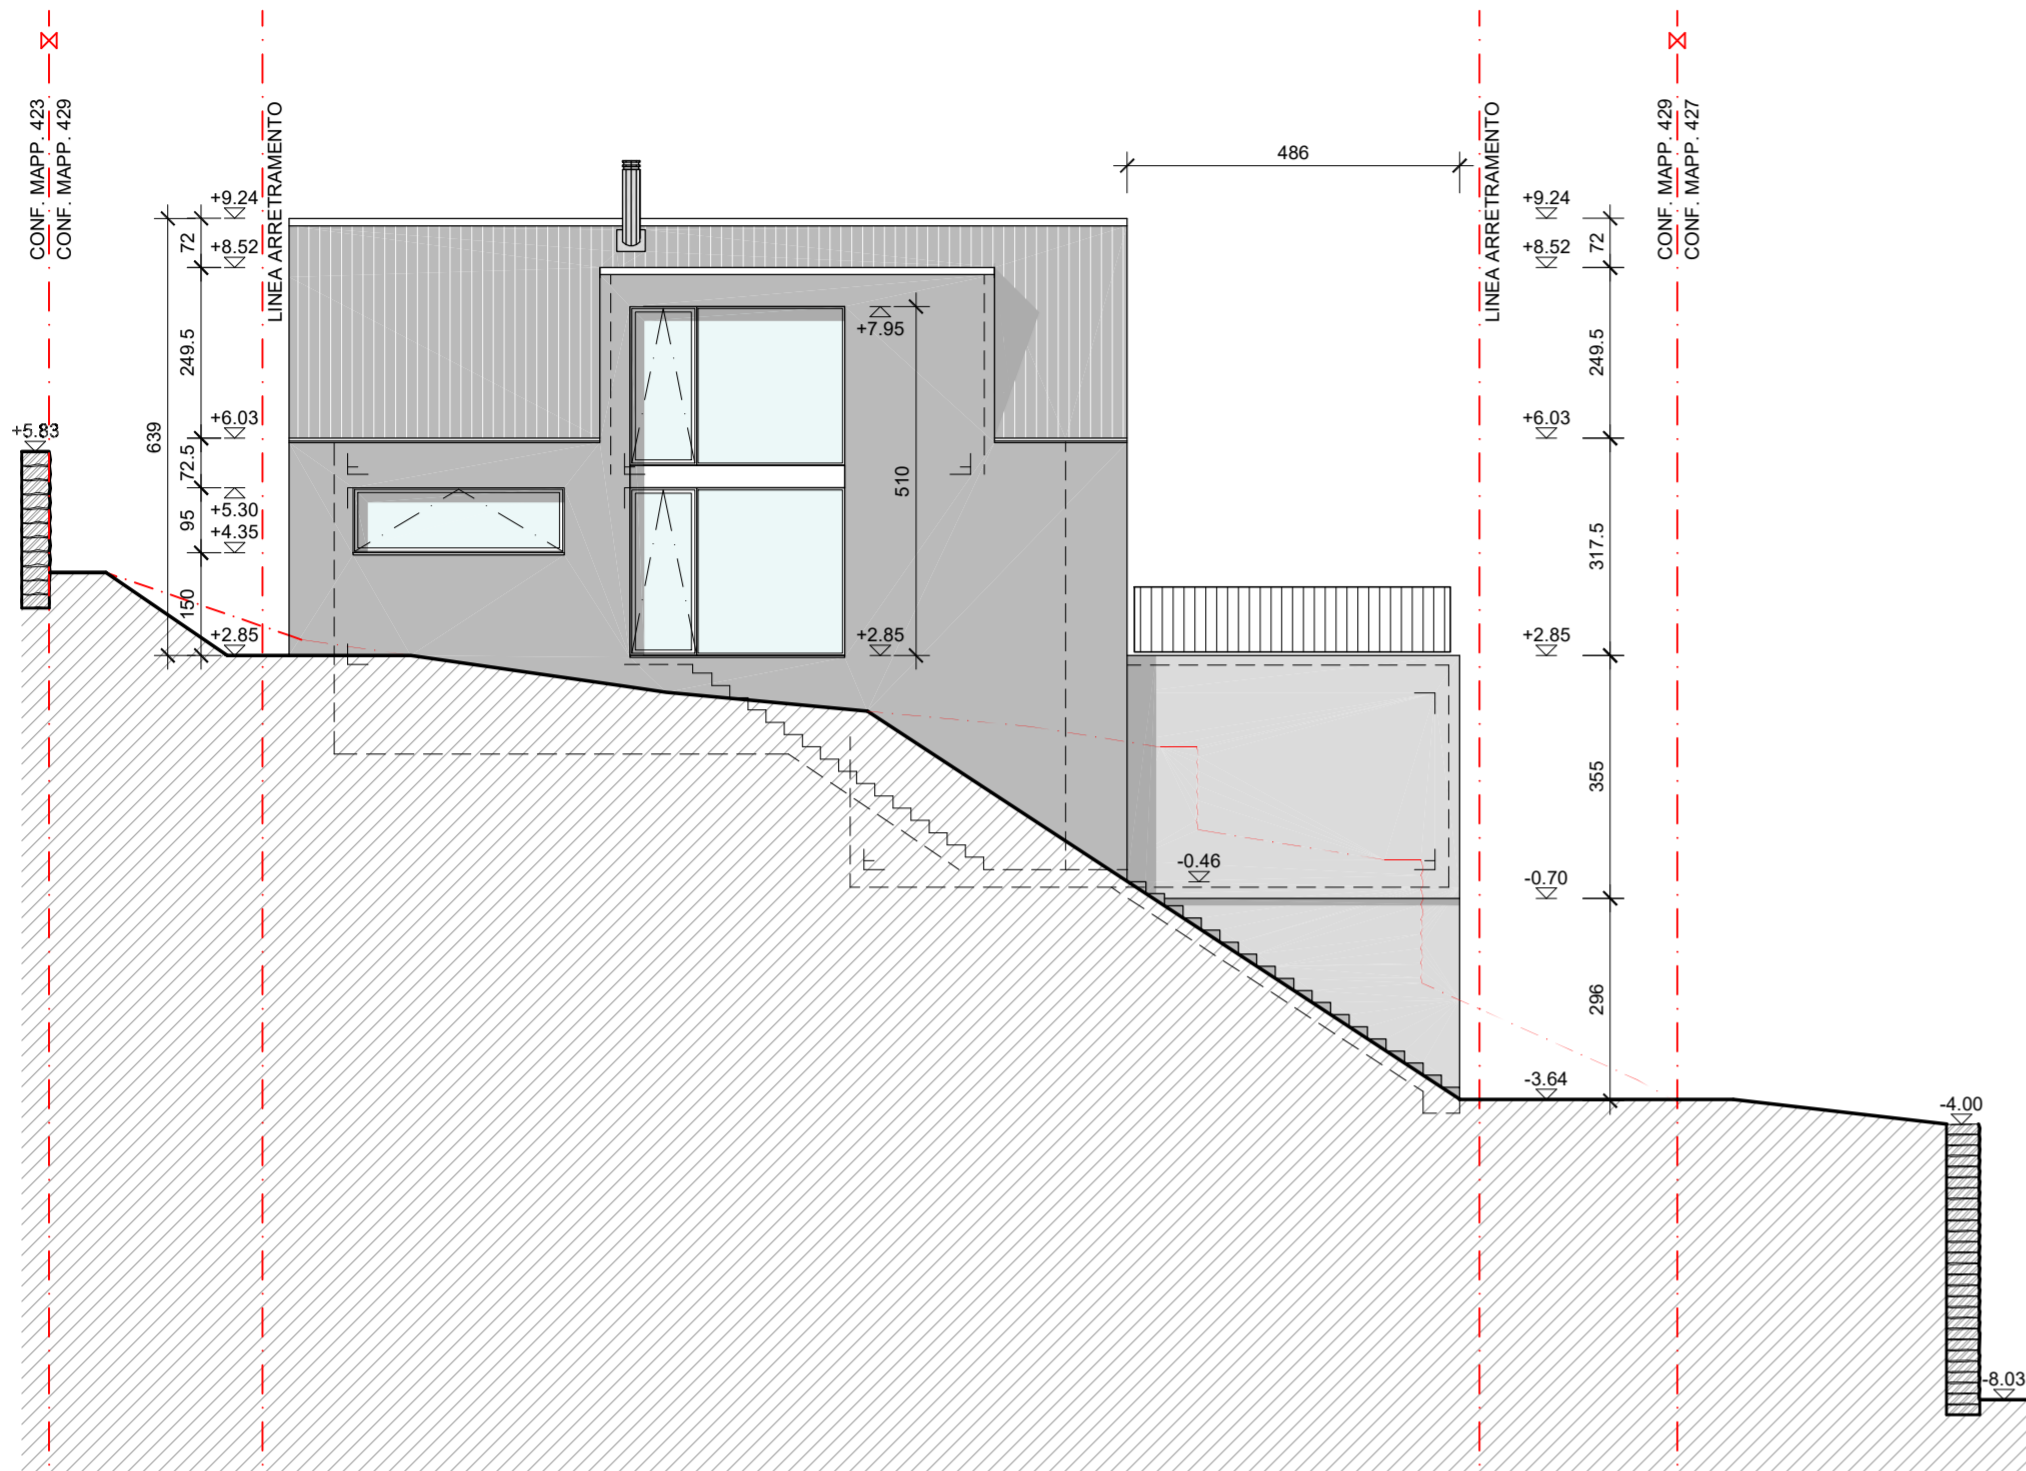


FACCIATA SUD - EDIFICIO 1

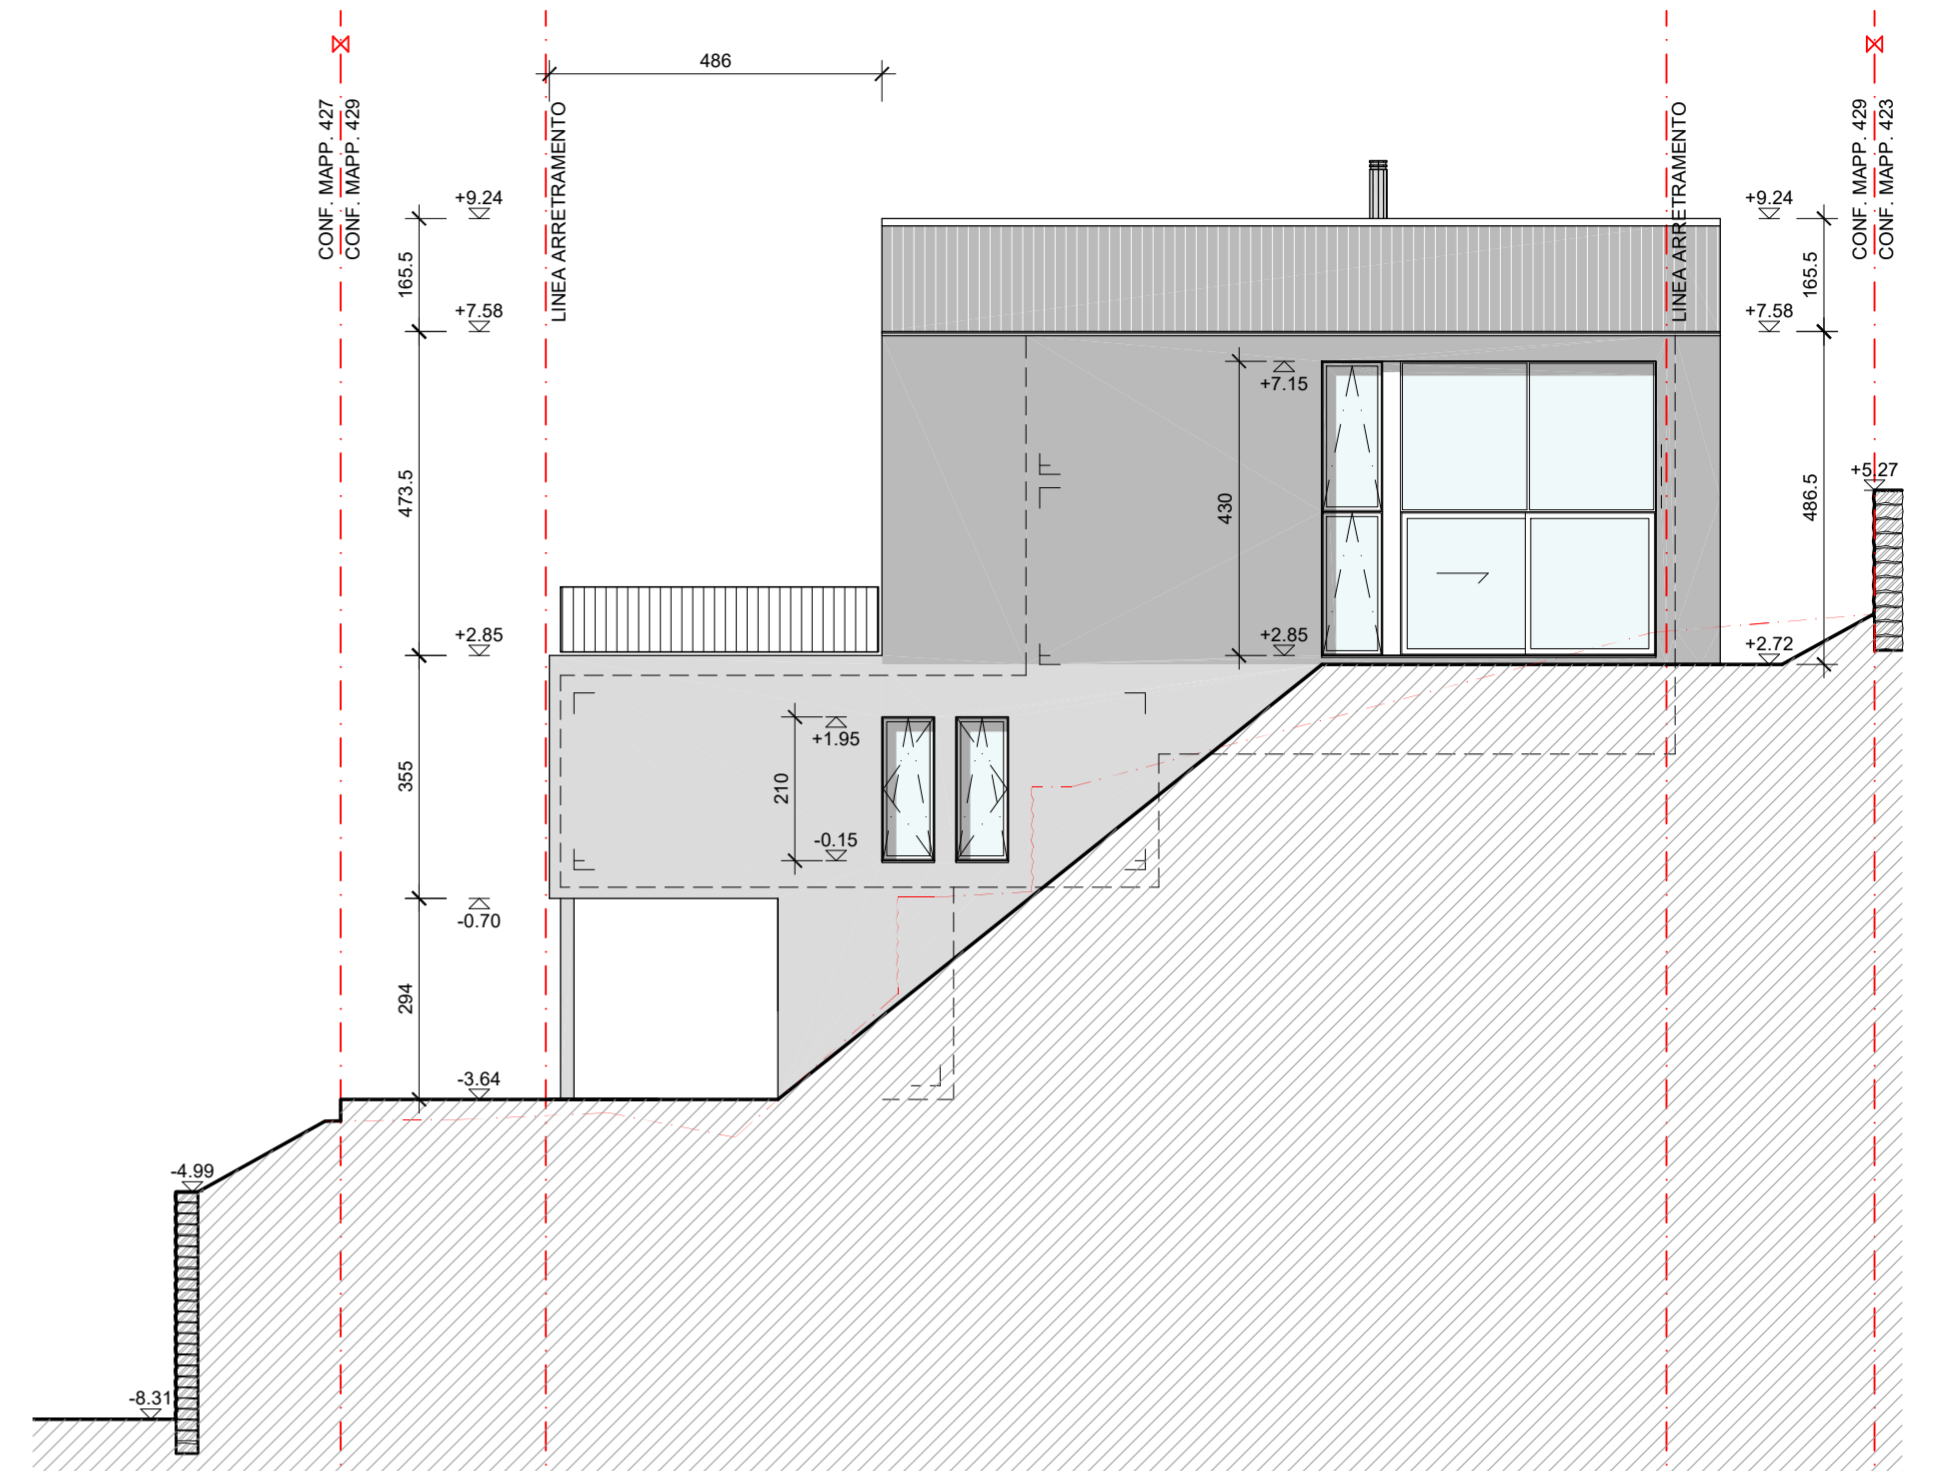

FACCIATA NORD - EDIFICIO 1

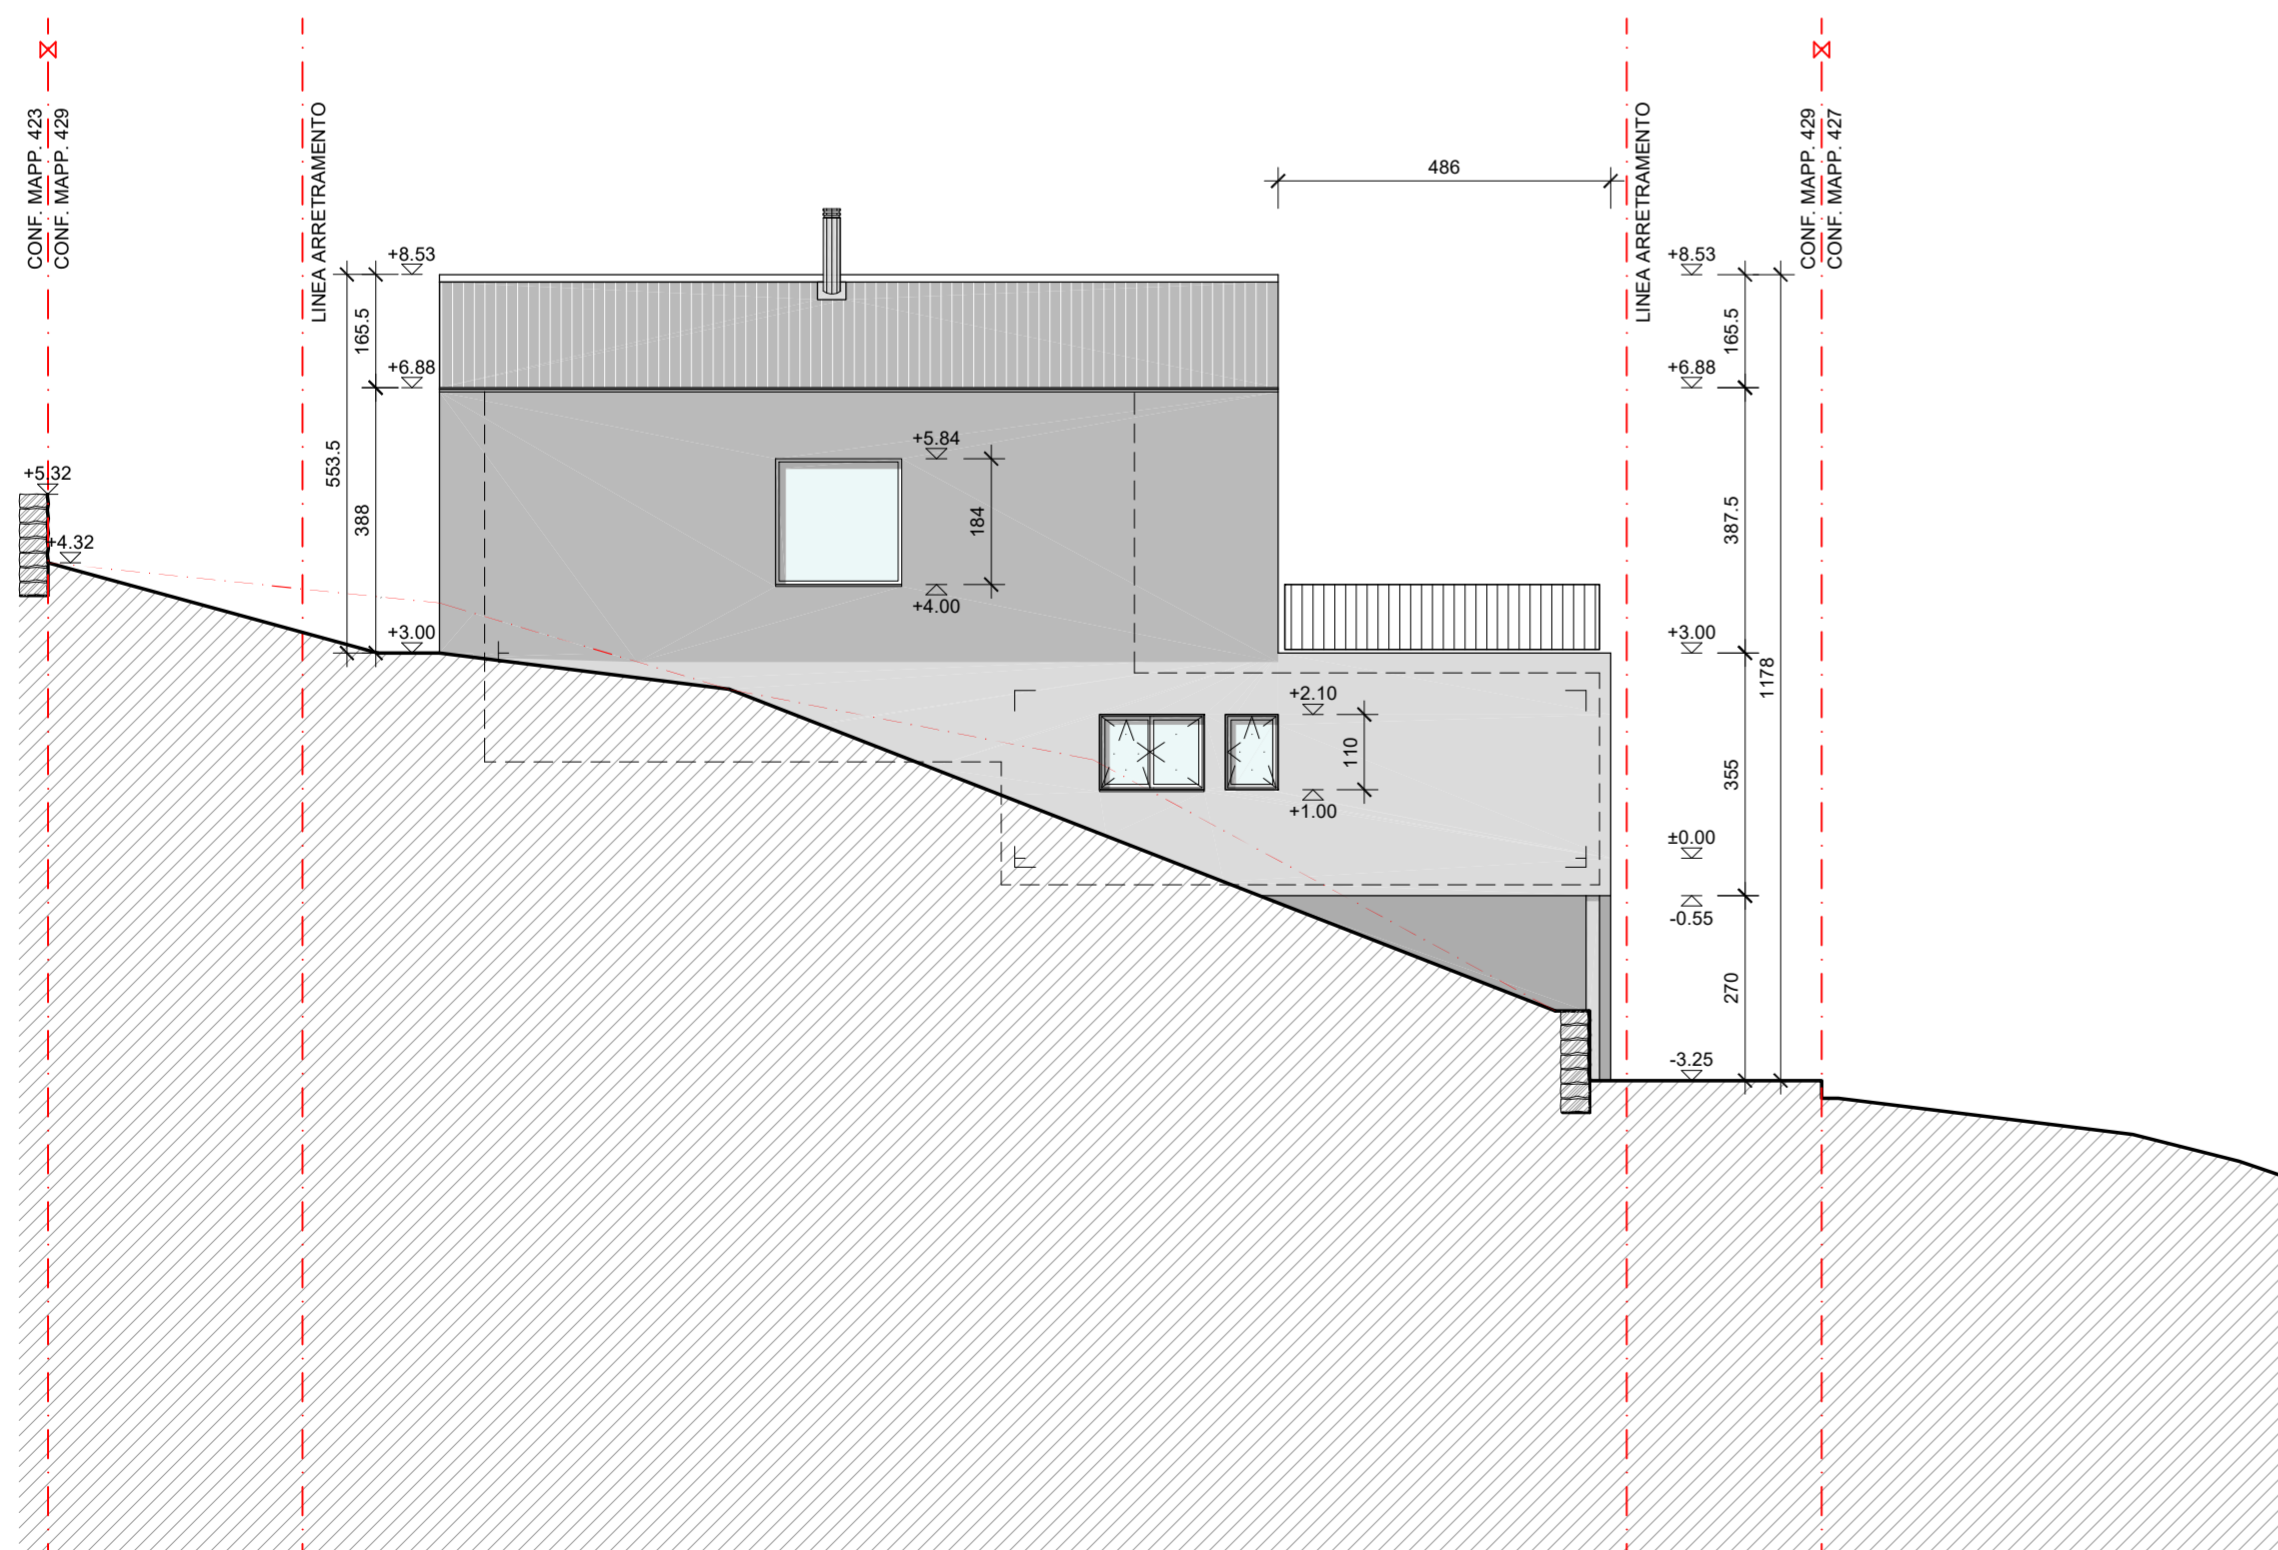

FACCIATA SUD - EDIFICIO 2

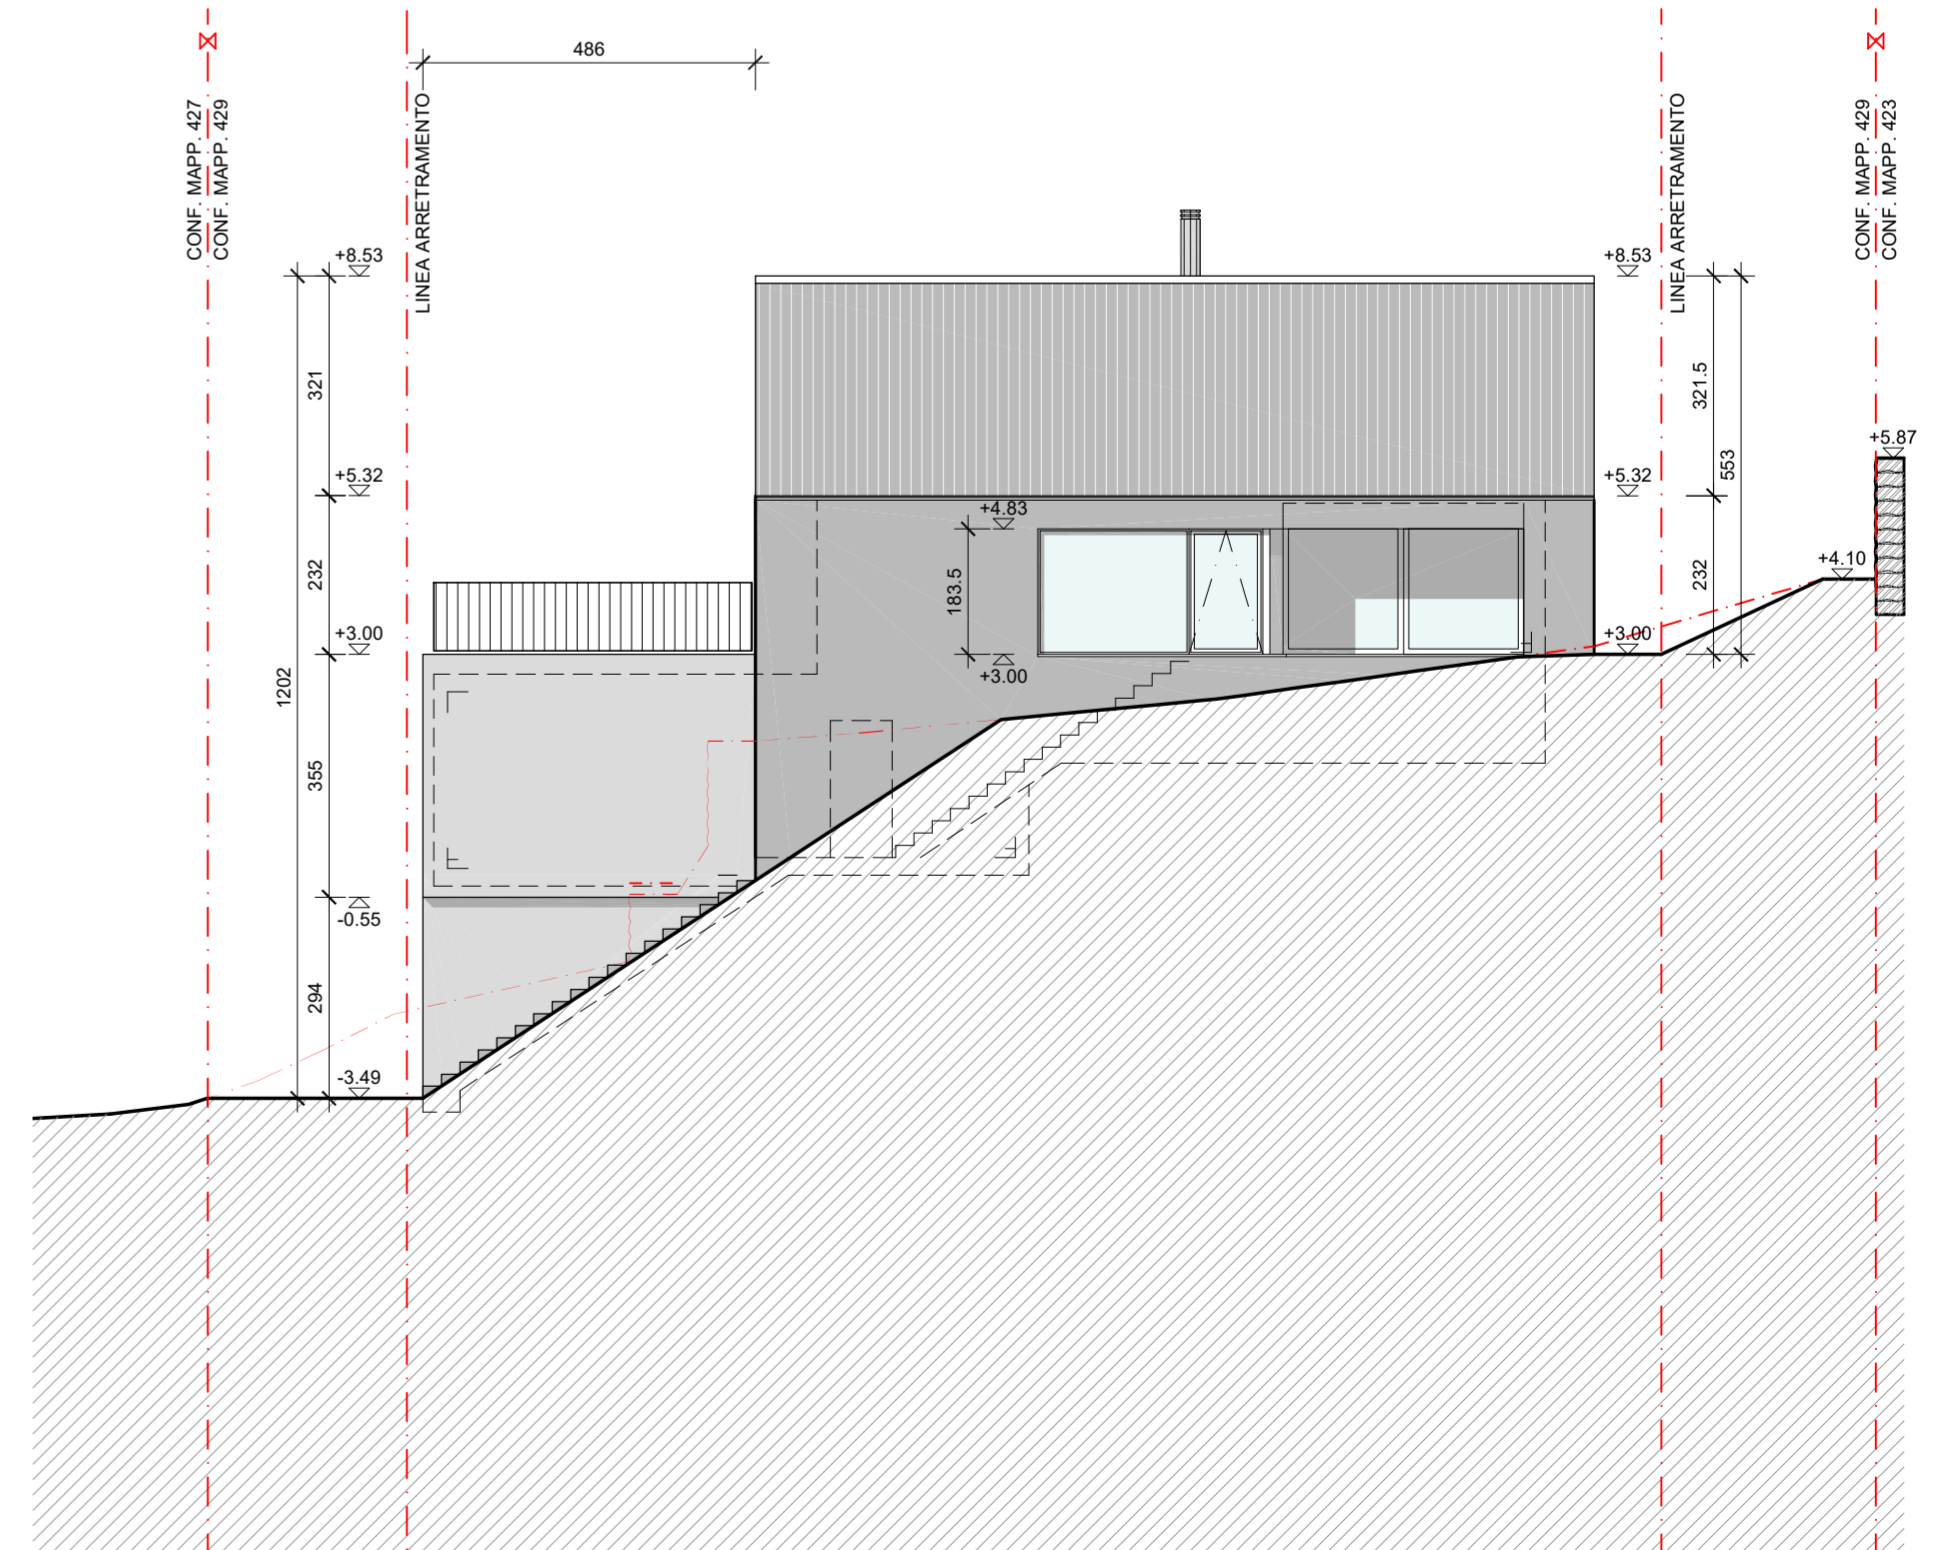

FACCIATA NORD - EDIFICIO 2